Verkehrslösung Kreuzung L537/Traunstraße/Gerstnerstraße

L537 KM 1,009

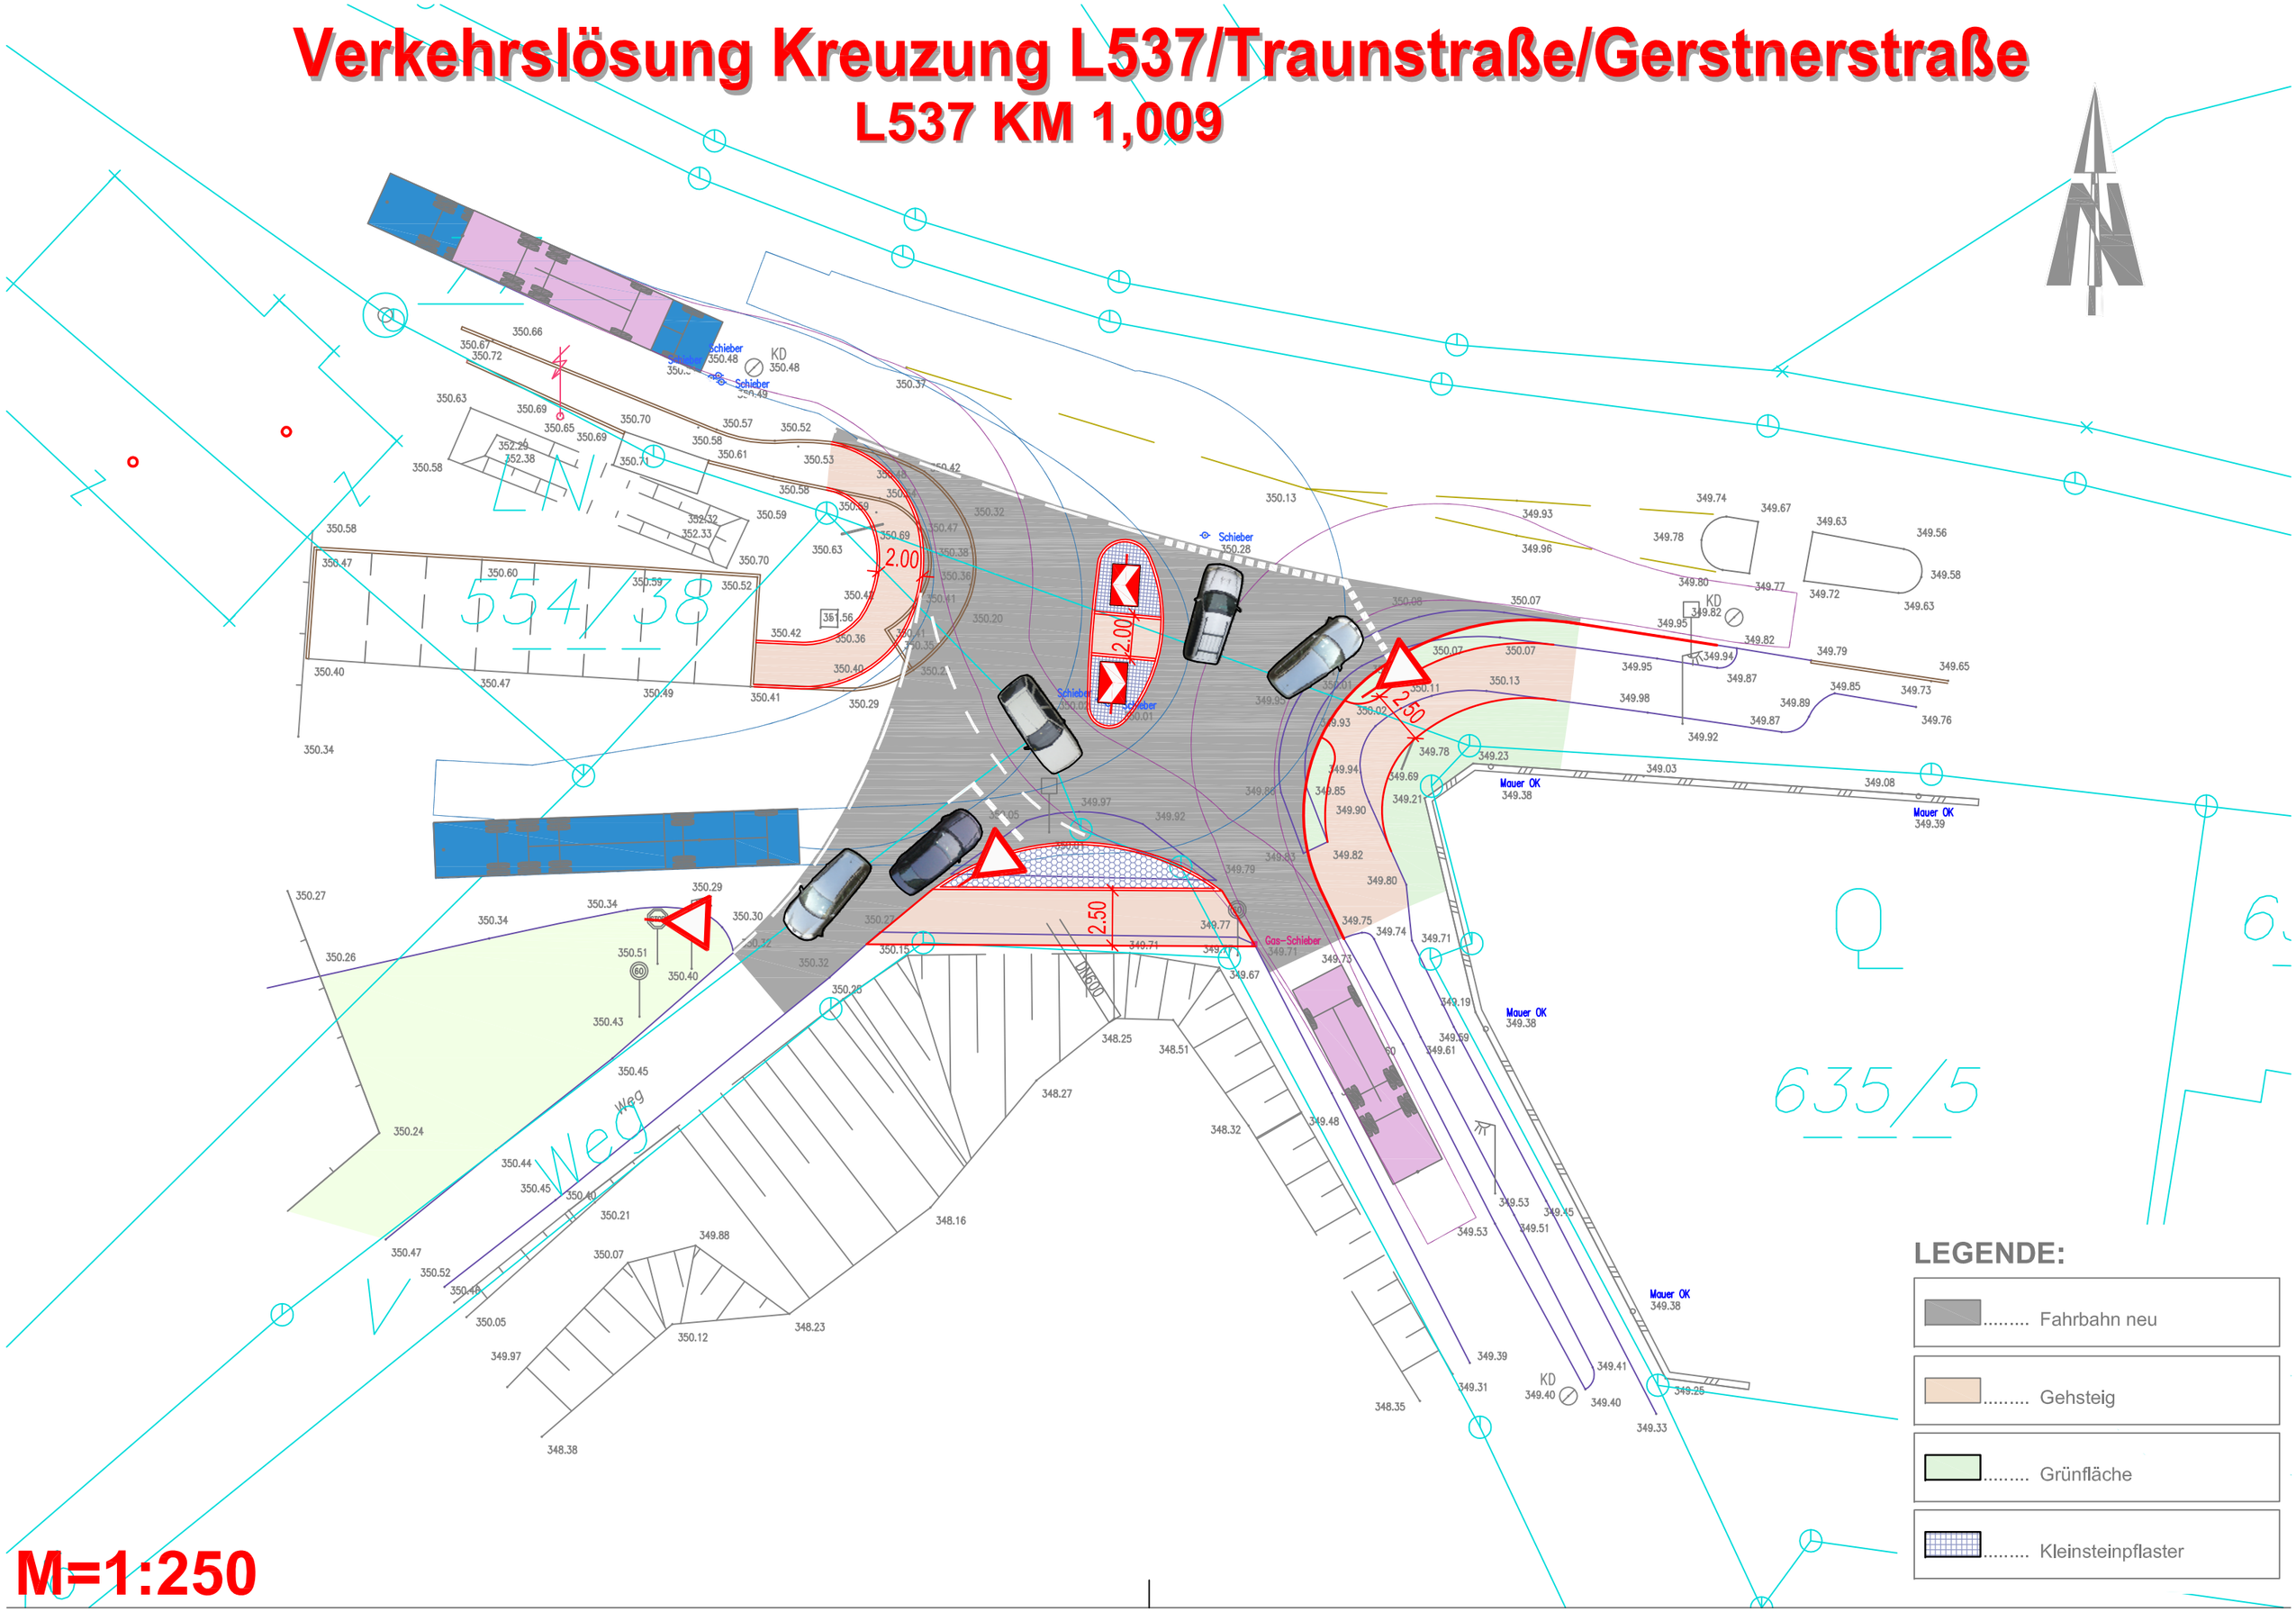

M=1:250